

登記年月日：令和3年5月14日

令和3年5月17日
これは図面に記録されている内容を証明した書面である。
山形地方務局

登記官

青木浩二




地番	(A) 106番3、 (B) 106番7	地積測量図
土地の所在	山形市和合町二丁目	

求積表

地番	(A) 106-3			
NO	Xn	Yn	Yn+1-Yn-1	Xn · (Yn+1-Yn-1)
B1-3	-192881.236	-41618.035	-3.194	616062.667784
B2-3	-192882.429	-41617.576	-6.366	1227889.543014
B3-3	-192897.910	-41624.401	-8.014	1545883.850740
B4-3	-192898.374	-41625.590	-9.250	1784309.959500
B5-3	-192894.857	-41633.651	-13.753	2652882.968321
3823	-192907.903	-41639.343	6.085	-1173844.589755
3824	-192912.777	-41627.566	24.961	-4815295.826697
3829	-192882.871	-41614.382	9.531	-1838366.643501
合計				-478.070594
合計面積				239.0352970
地積				239.03 m ²

地番	(B) 106-7			
NO	Xn	Yn	Yn+1-Yn-1	Xn · (Yn+1-Yn-1)
3821	-192877.695	-41626.192	11.373	-2193598.025235
3828	-192879.401	-41622.137	8.157	-1573317.273957
B1-3	-192881.236	-41618.035	4.561	-879731.317396
B2-3	-192882.429	-41617.576	-6.366	1227889.543014
B3-3	-192897.910	-41624.401	-8.014	1545883.850740
B4-3	-192898.374	-41625.590	-9.250	1784309.959500
B5-3	-192894.857	-41633.651	-7.920	1527727.267440
3822	-192894.536	-41633.510	7.459	-1438800.336565
合計				363.667541
合計面積				181.8337705
地積				181.83 m ²

測量の基準		既知点の名称及び座標値				備考
測地系	既知点	点名	X座標	Y座標	標高	
世界測地系 (測地成果 2011)	10系	法務局4級基準点	H24-110	-192871.529	-41624.714	金属標
		法務局4級基準点	H24-106	-192885.016	-41596.329	金属標
測量年月日	令和3年4月27日					

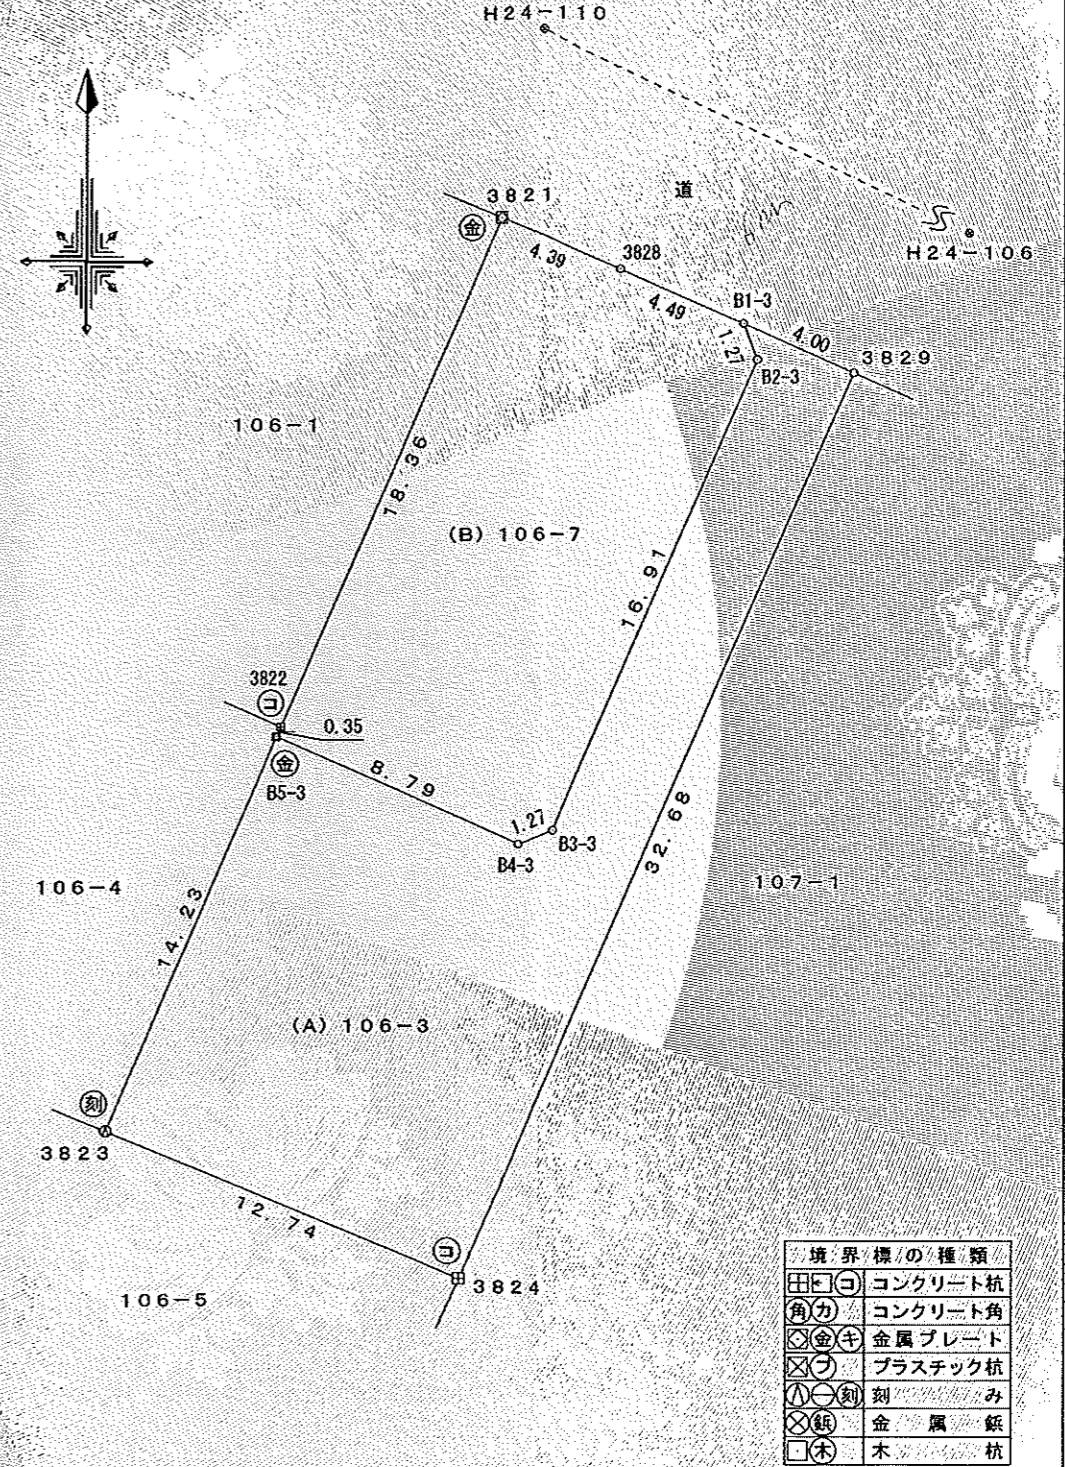

作成者	山形市諏訪町一丁目2番6-17号 土地家屋調査士 稲毛 睦夫 (令和3年4月27日作成)	申請人	福井 英男	縮尺	1/250
-----	--	-----	-------	----	-------